




Tiefgeschoss 2

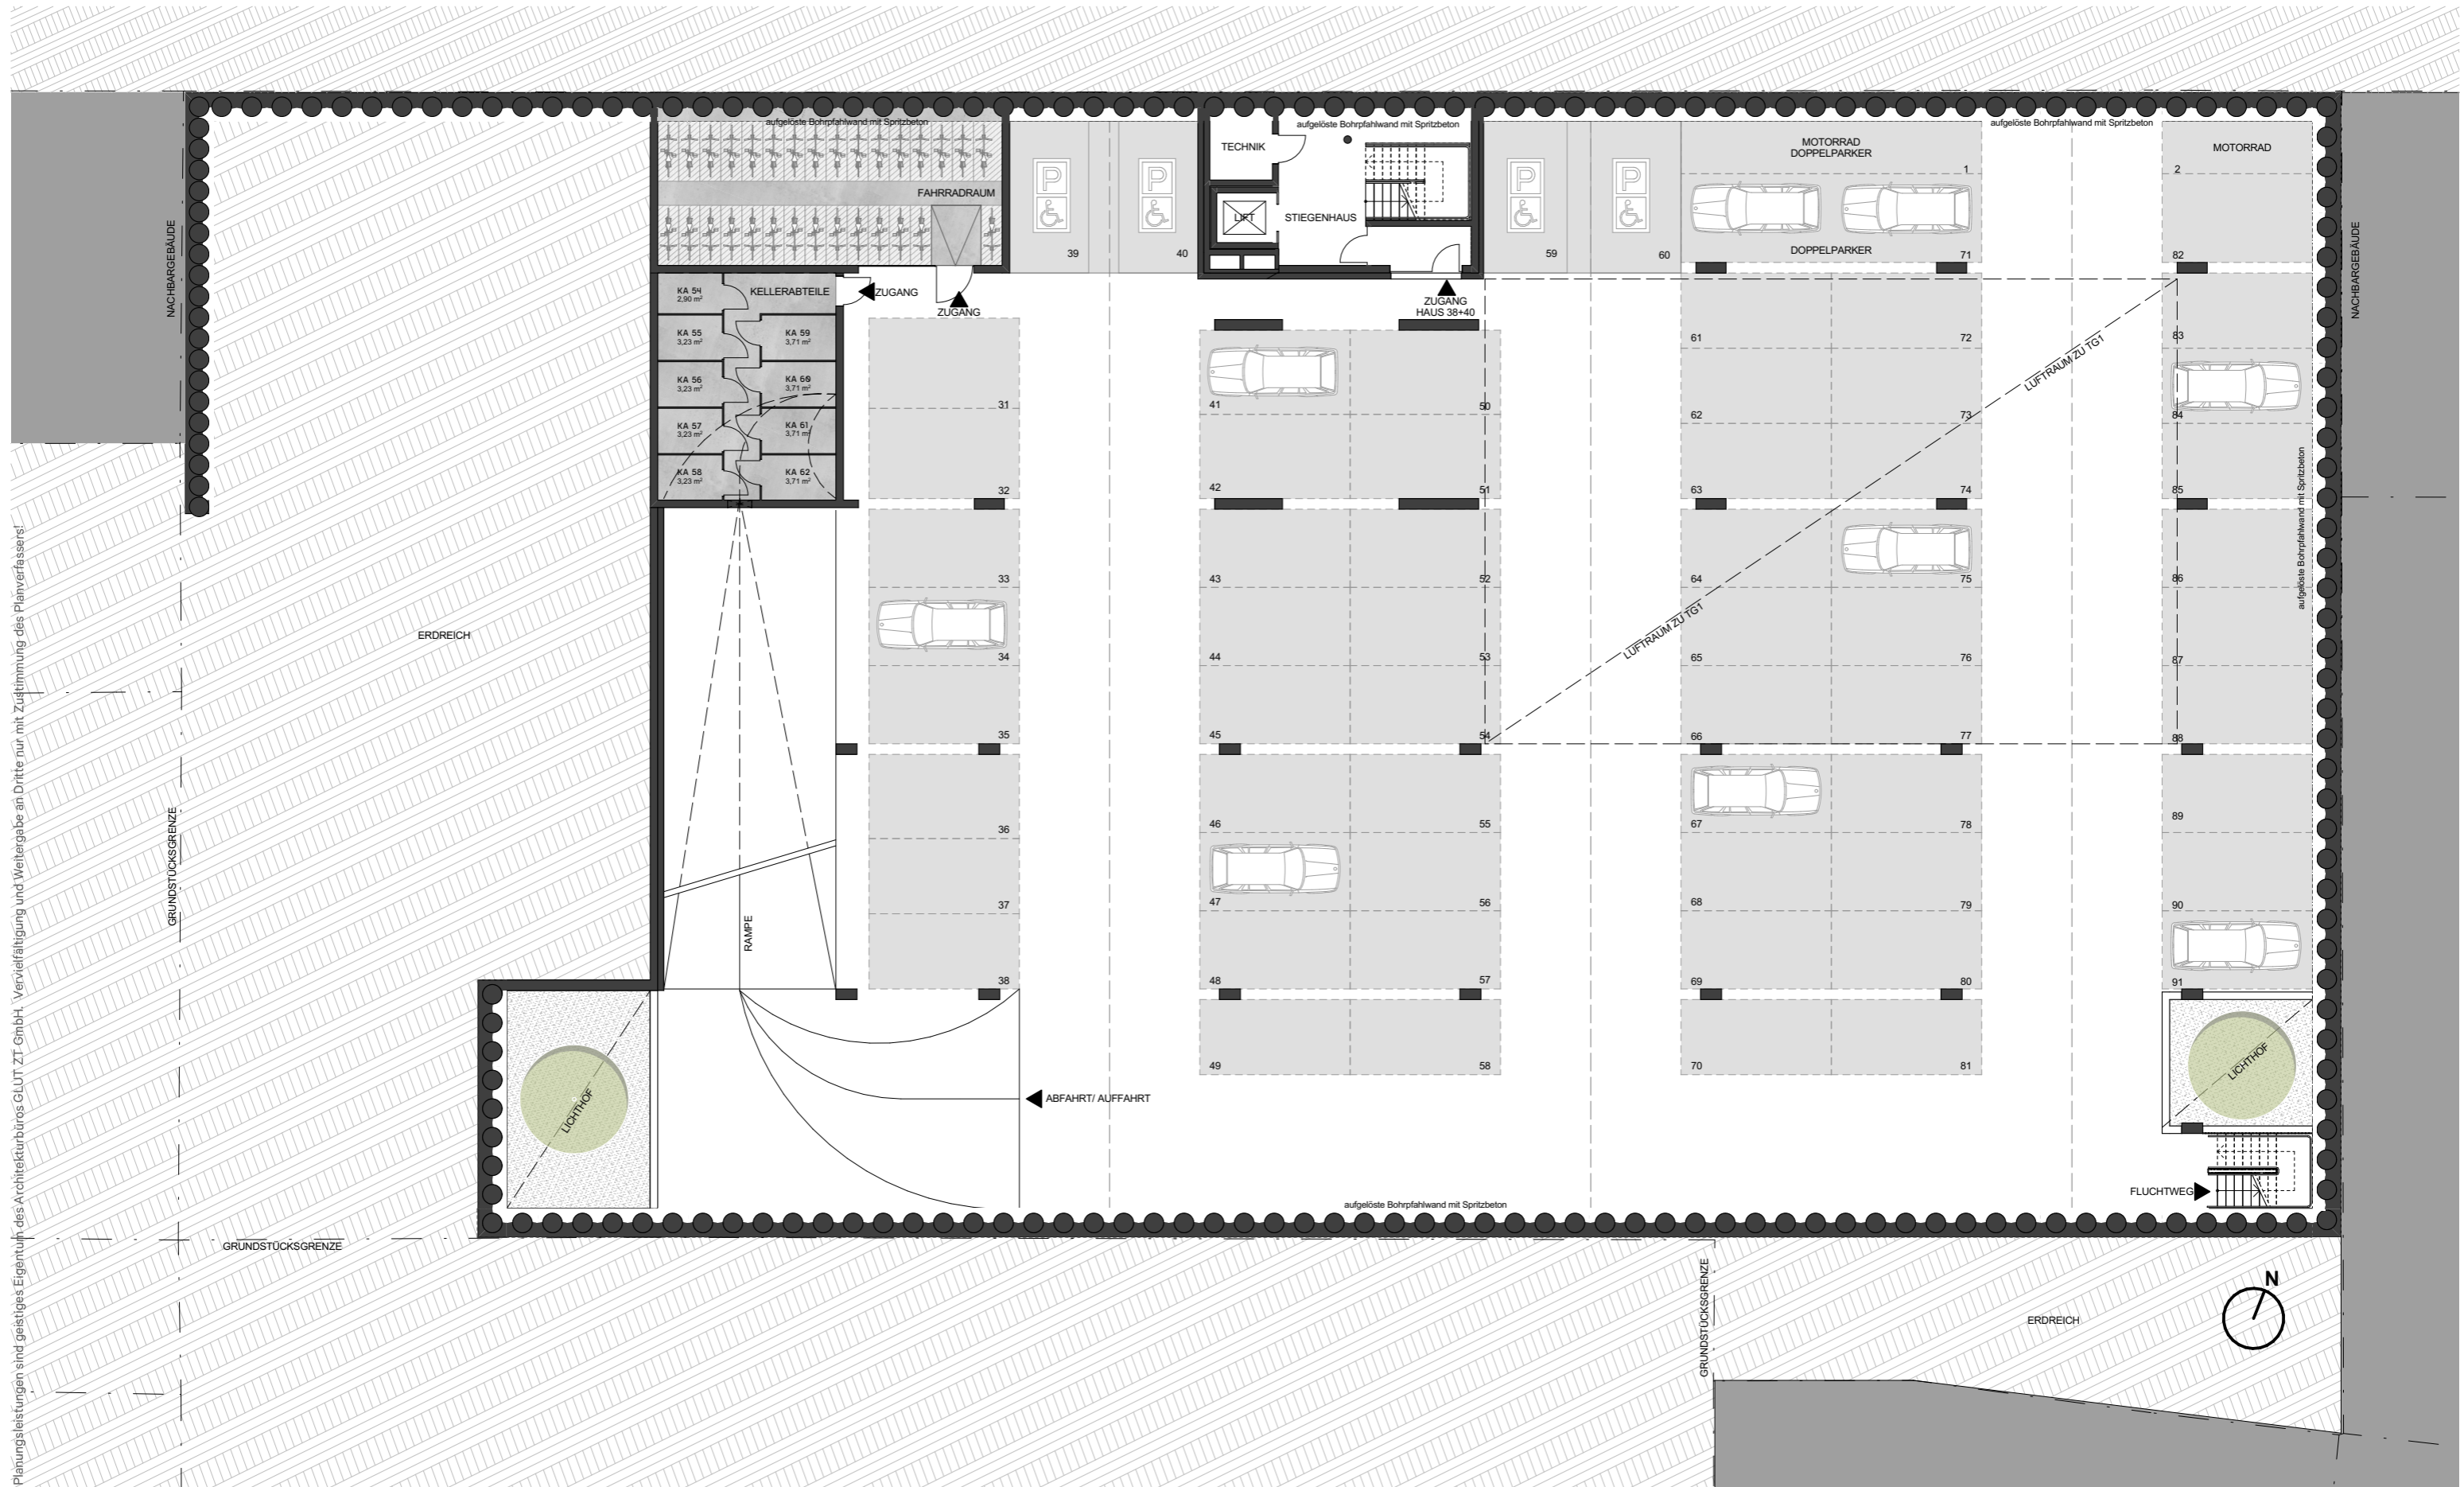

Planungsleistungen sind geistiges Eigentum des Architekturbüros GLUT ZT GmbH. Vervielfältigung und Weitergabe an Dritte nur mit Zustimmung des Planverfassers!




Tiefgeschoss 1



Planungsleistungen sind geistiges Eigentum des Architekturbüros GLUT ZT GmbH. Vervielfältigung und Weitergabe an Dritte nur mit Zustimmung des Planverfassers!



Erdgeschoss

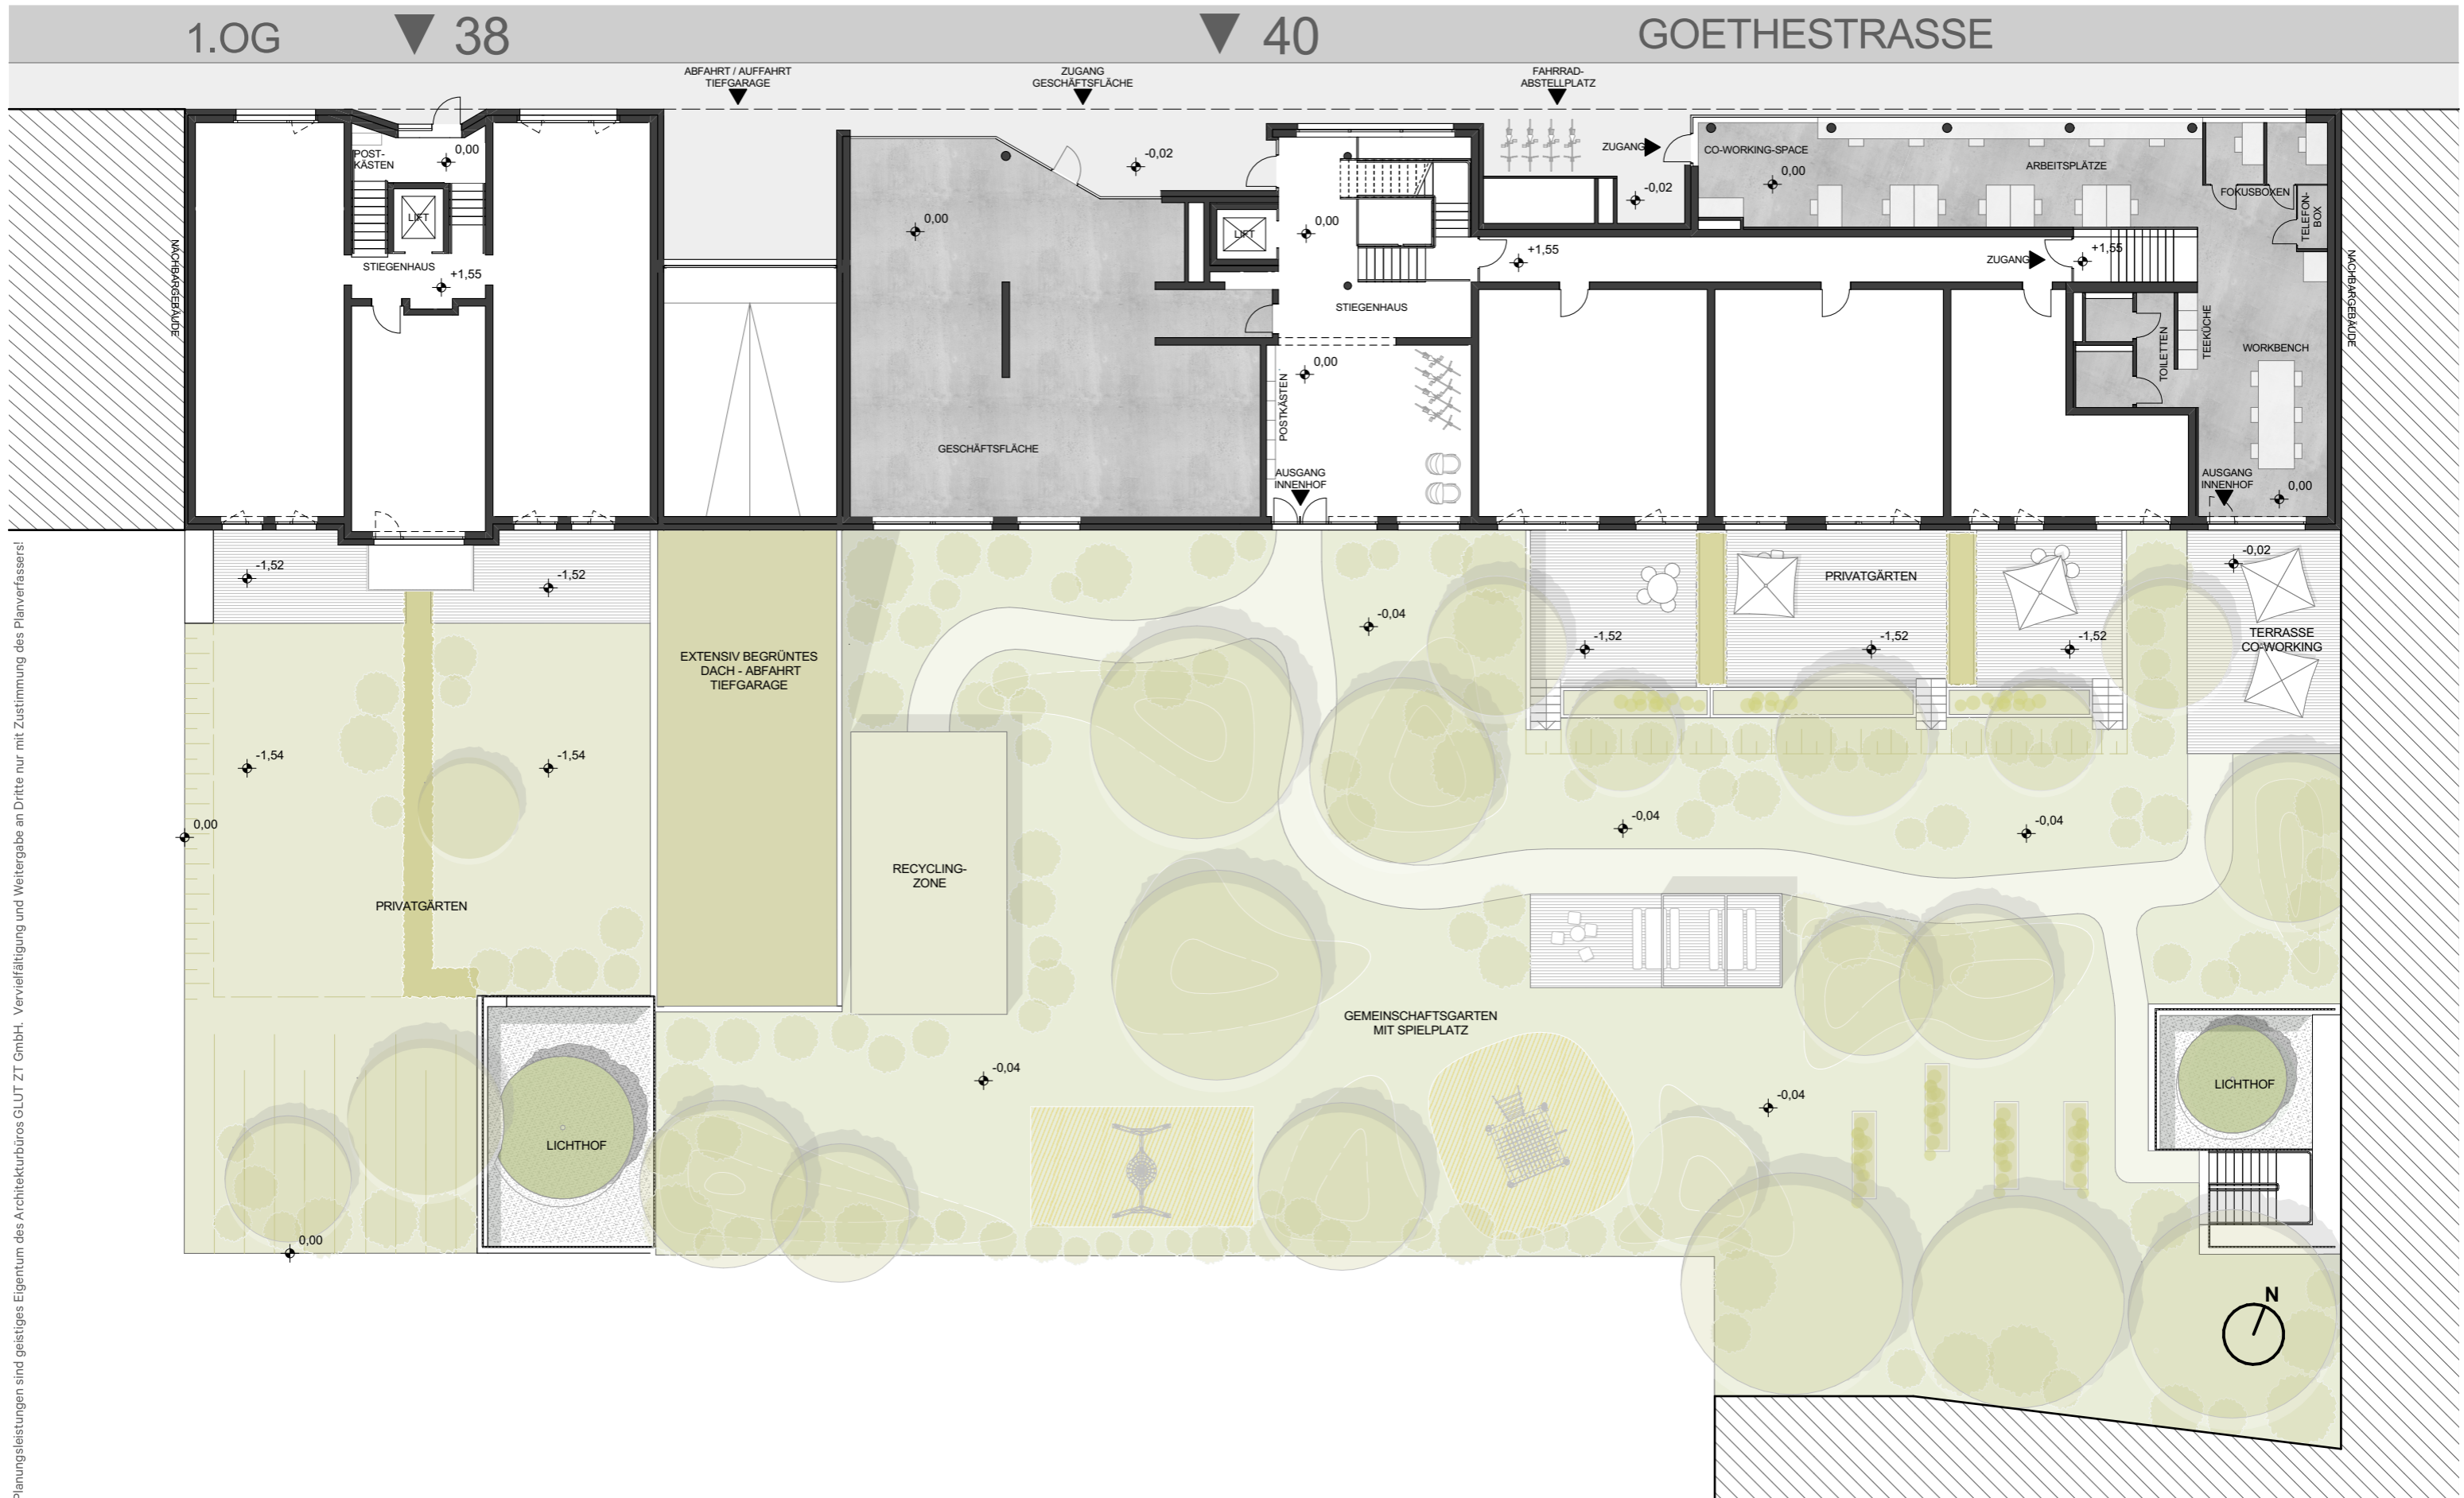

Planungsleistungen sind geistiges Eigentum des Architekturbüros GLUT ZT GmbH. Vervielfältigung und Weitergabe an Dritte nur mit Zustimmung des Planverfassers!